



STRALCIO DI CTR - INQUADRAMENTO DELLA ZONA _ Scala 1:5000

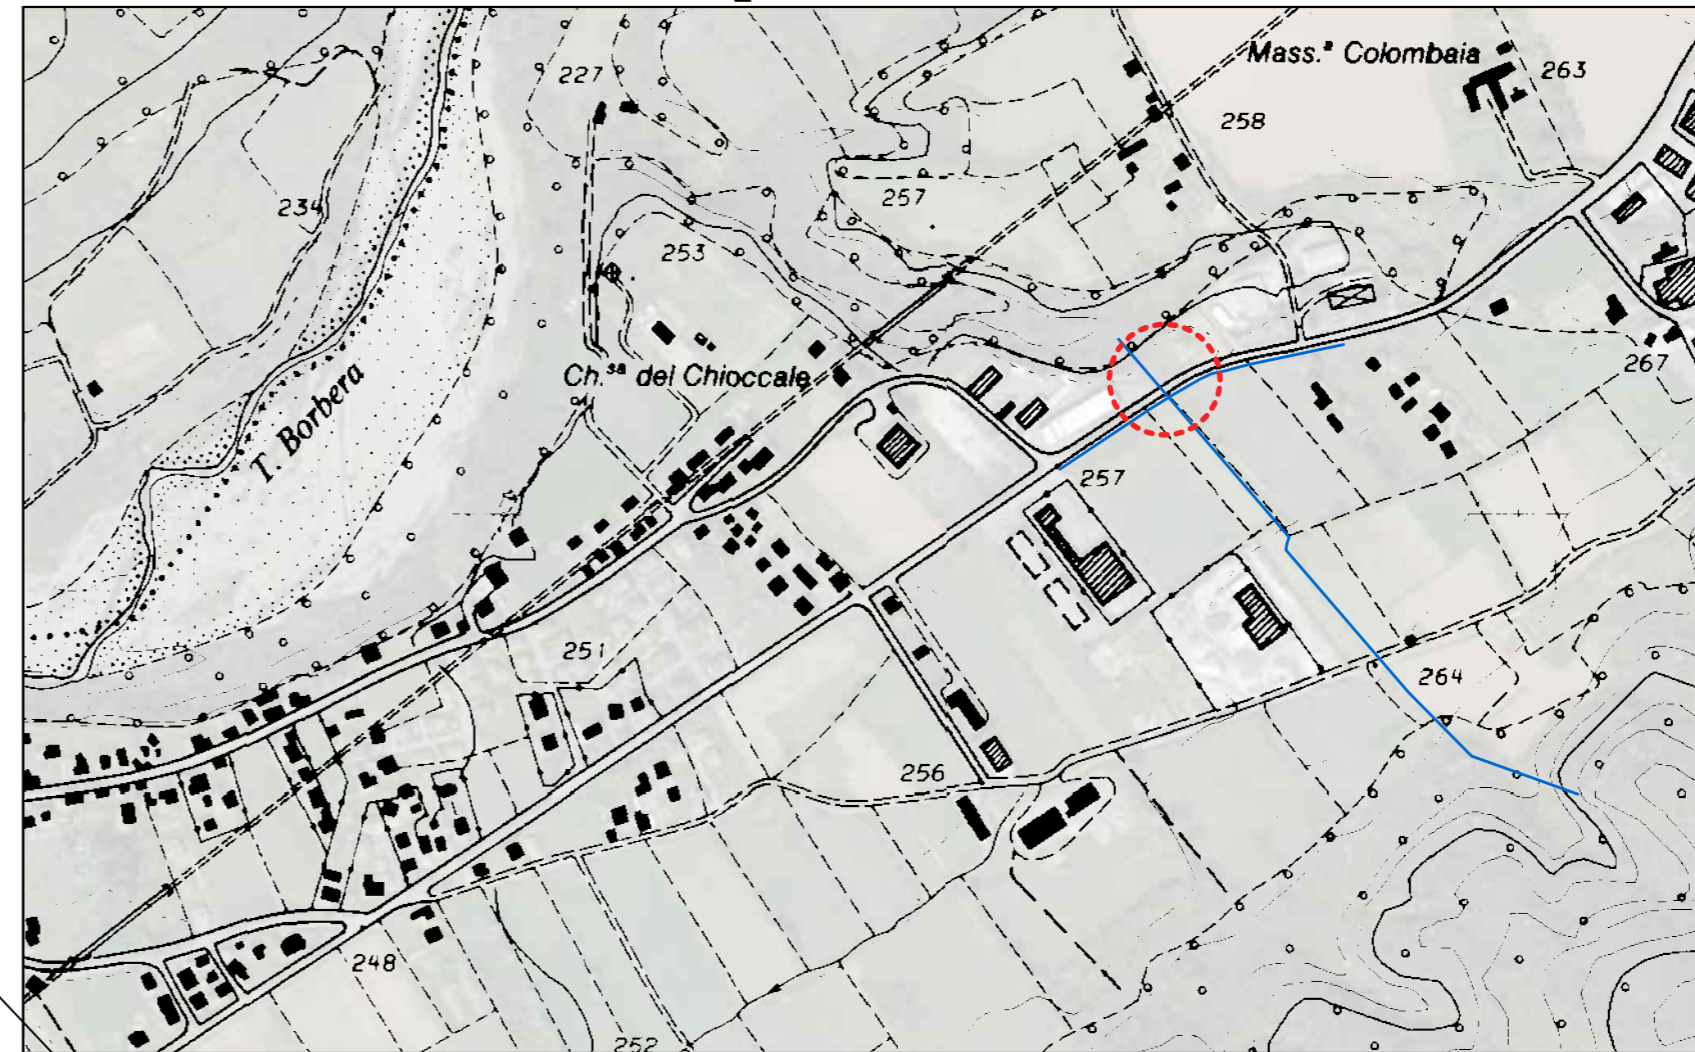

PLANIMETRIA STATO DI FATTO _ Scala 1:200

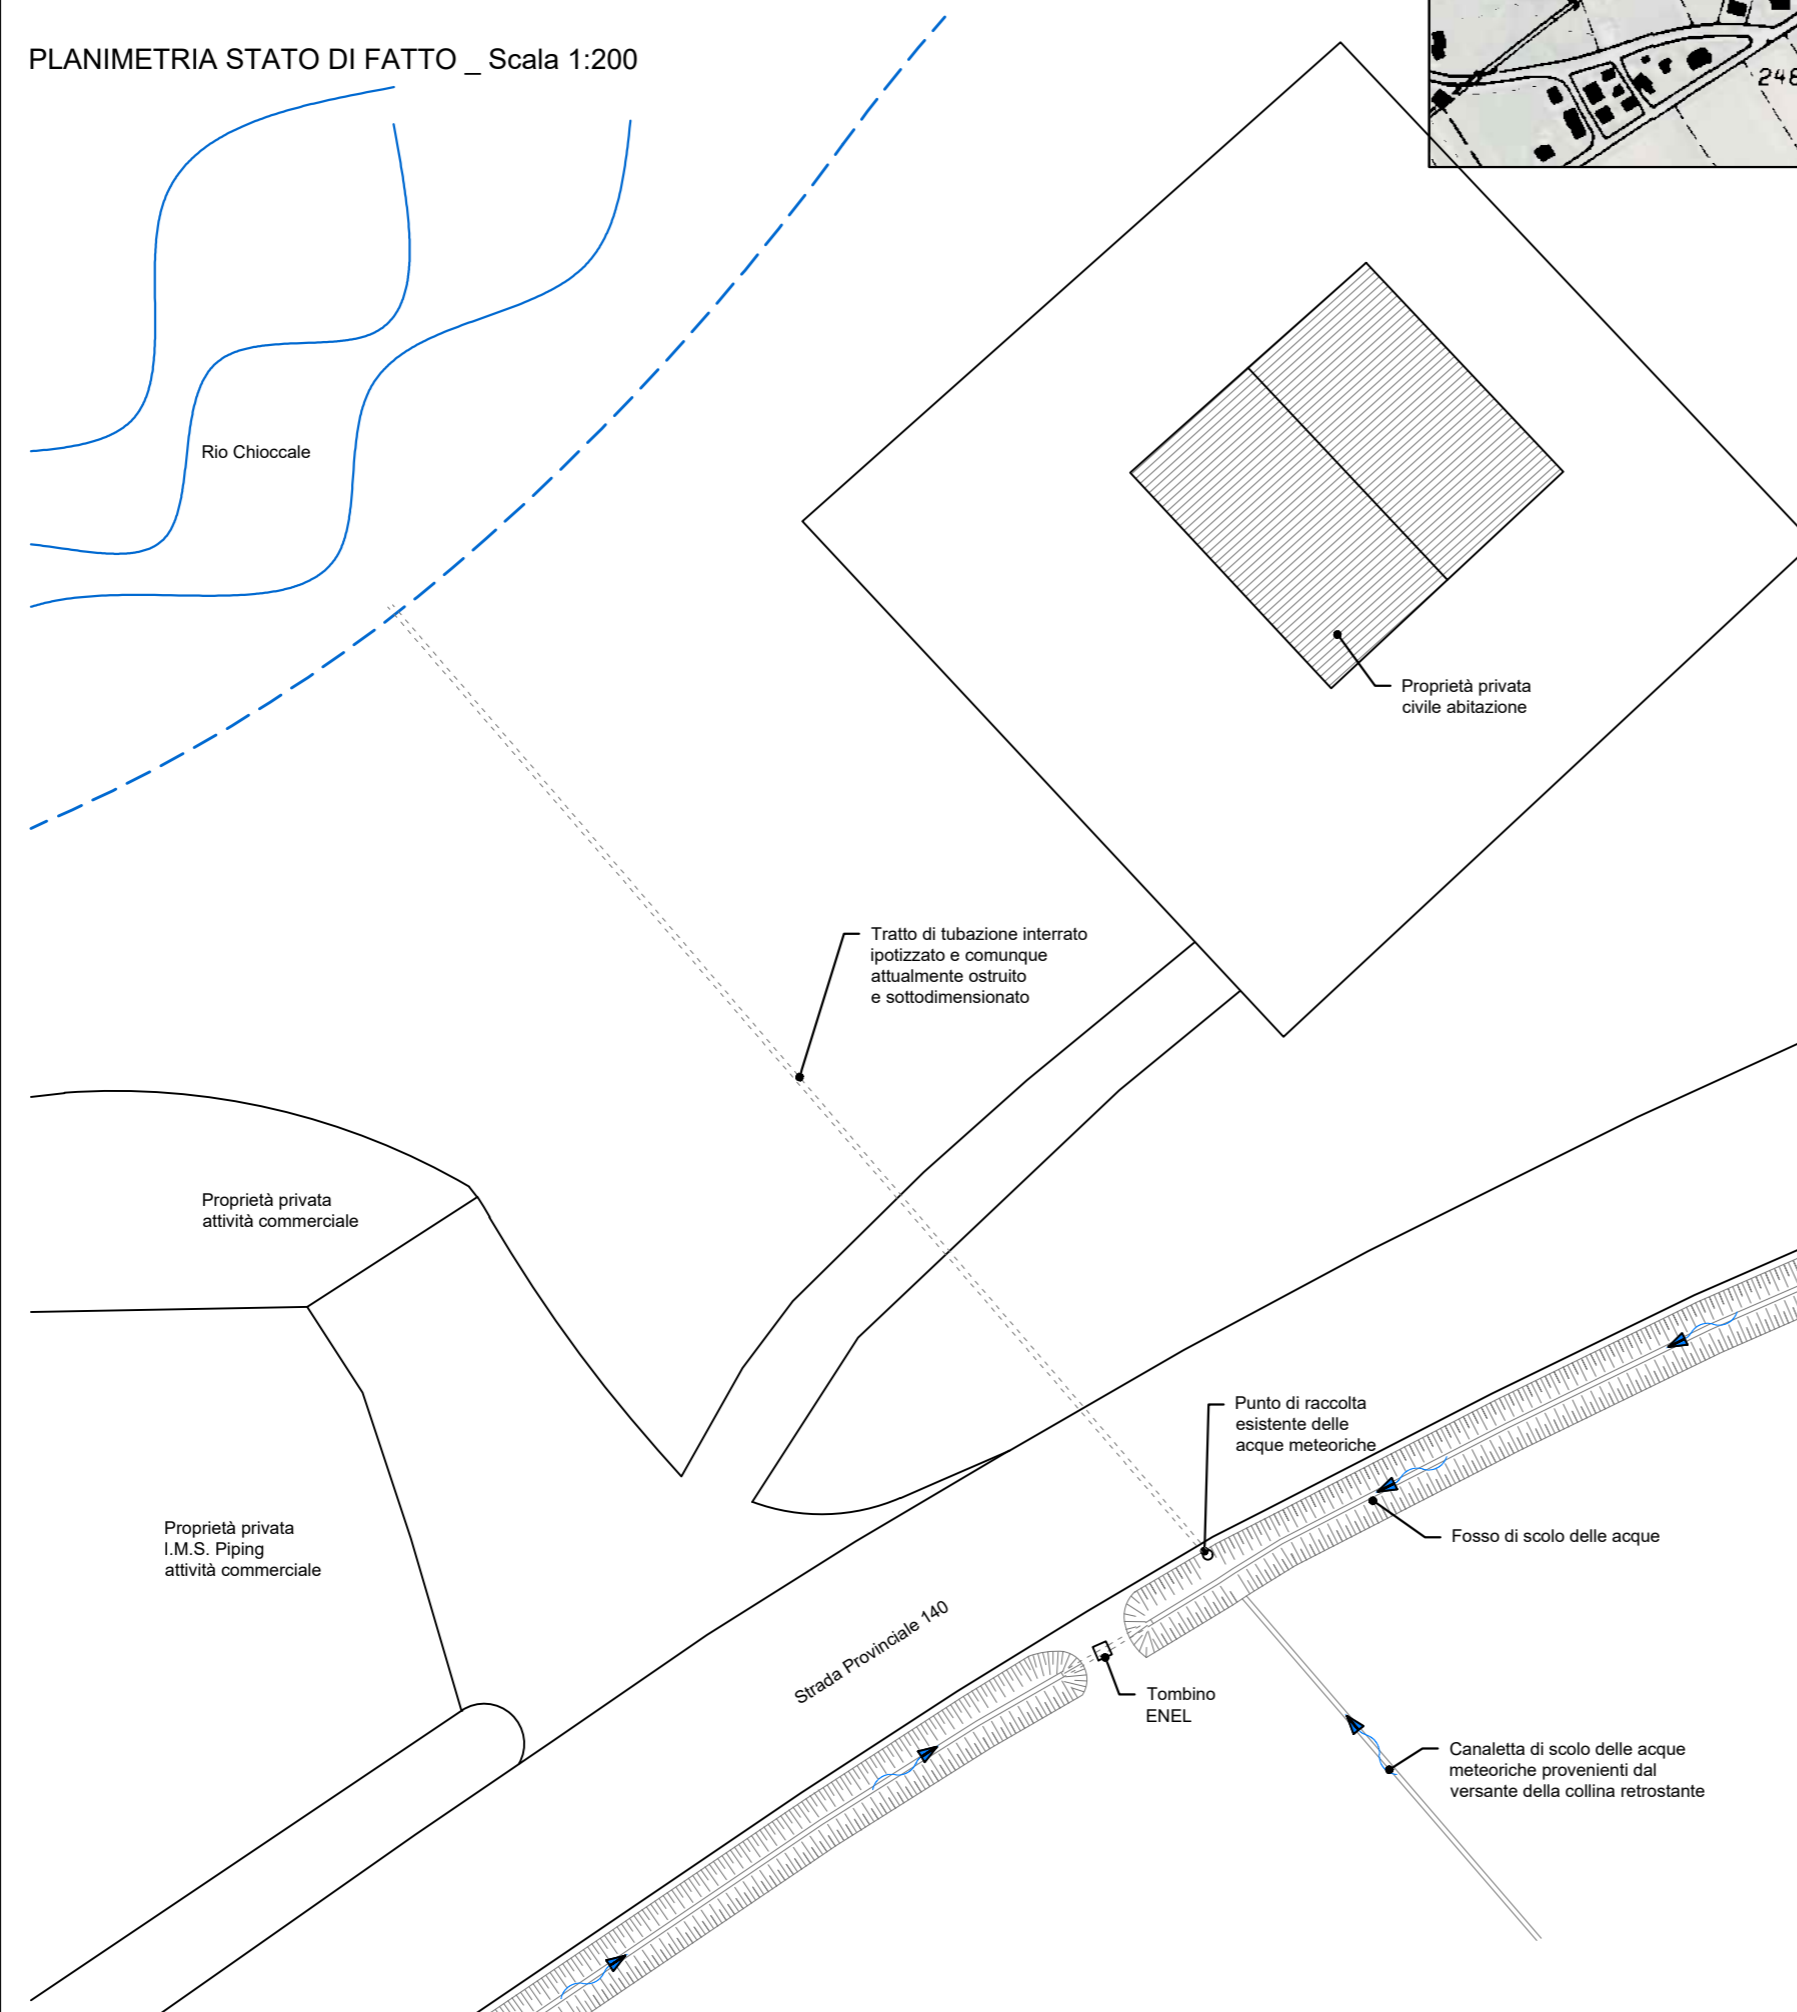

Revis.	Descrizione	Data	Collaborazione	Contr.	Autoriz.
A	EMISSIONE P.E.	Settembre 2017	---	---	---
Ing. CROSETTI Fausto			Via Rimembranza 6/int10 - 15066 Gavi (AL) cell. 3459949750 e-mail: crosettifausto@yahoo.it		
DENOMINAZIONE DELL'OPERA:			Progetto Architettonico		
Realizzazione di nuova condotta di raccolta delle acque meteoriche al di sotto della SP 140 in prossimità della Loc. Panperduto					
LOCALITA':			Comune di Vignole Borbera (AL)		
OGGETTO: Inquadramento della zona e Planimetria dello Stato di Fatto					
IL PROGETTISTA: Dott. Ing. Fausto Crosetti			IL COMMITTENTE: Unione Montana Valli Borbera e Spinti Comune di Vignole Borbera		
IL DIRETTORE DEI LAVORI:			CODICE ELABORATO:		
SCALA: 1:5000 - 1:200			PROGR. 001 TIPO DOC. REV. PE A		

Questo disegno non potrà essere utilizzato in cantiere se non firmato dal professionista che lo ha prodotto e detiene la proprietà dello stesso. E' vietato l'utilizzo di questo disegno se privo della sua intestazione originale. Tutte le misure dovranno preventivamente essere verificate in cantiere dal soggetto esecutore dell'opera.